


Diese Zeichnung ist unser Eigentum. Jede Vervielfältigung, Verwertung oder Weitergabe an dritte Personen ist verboten und wird verfolgt.

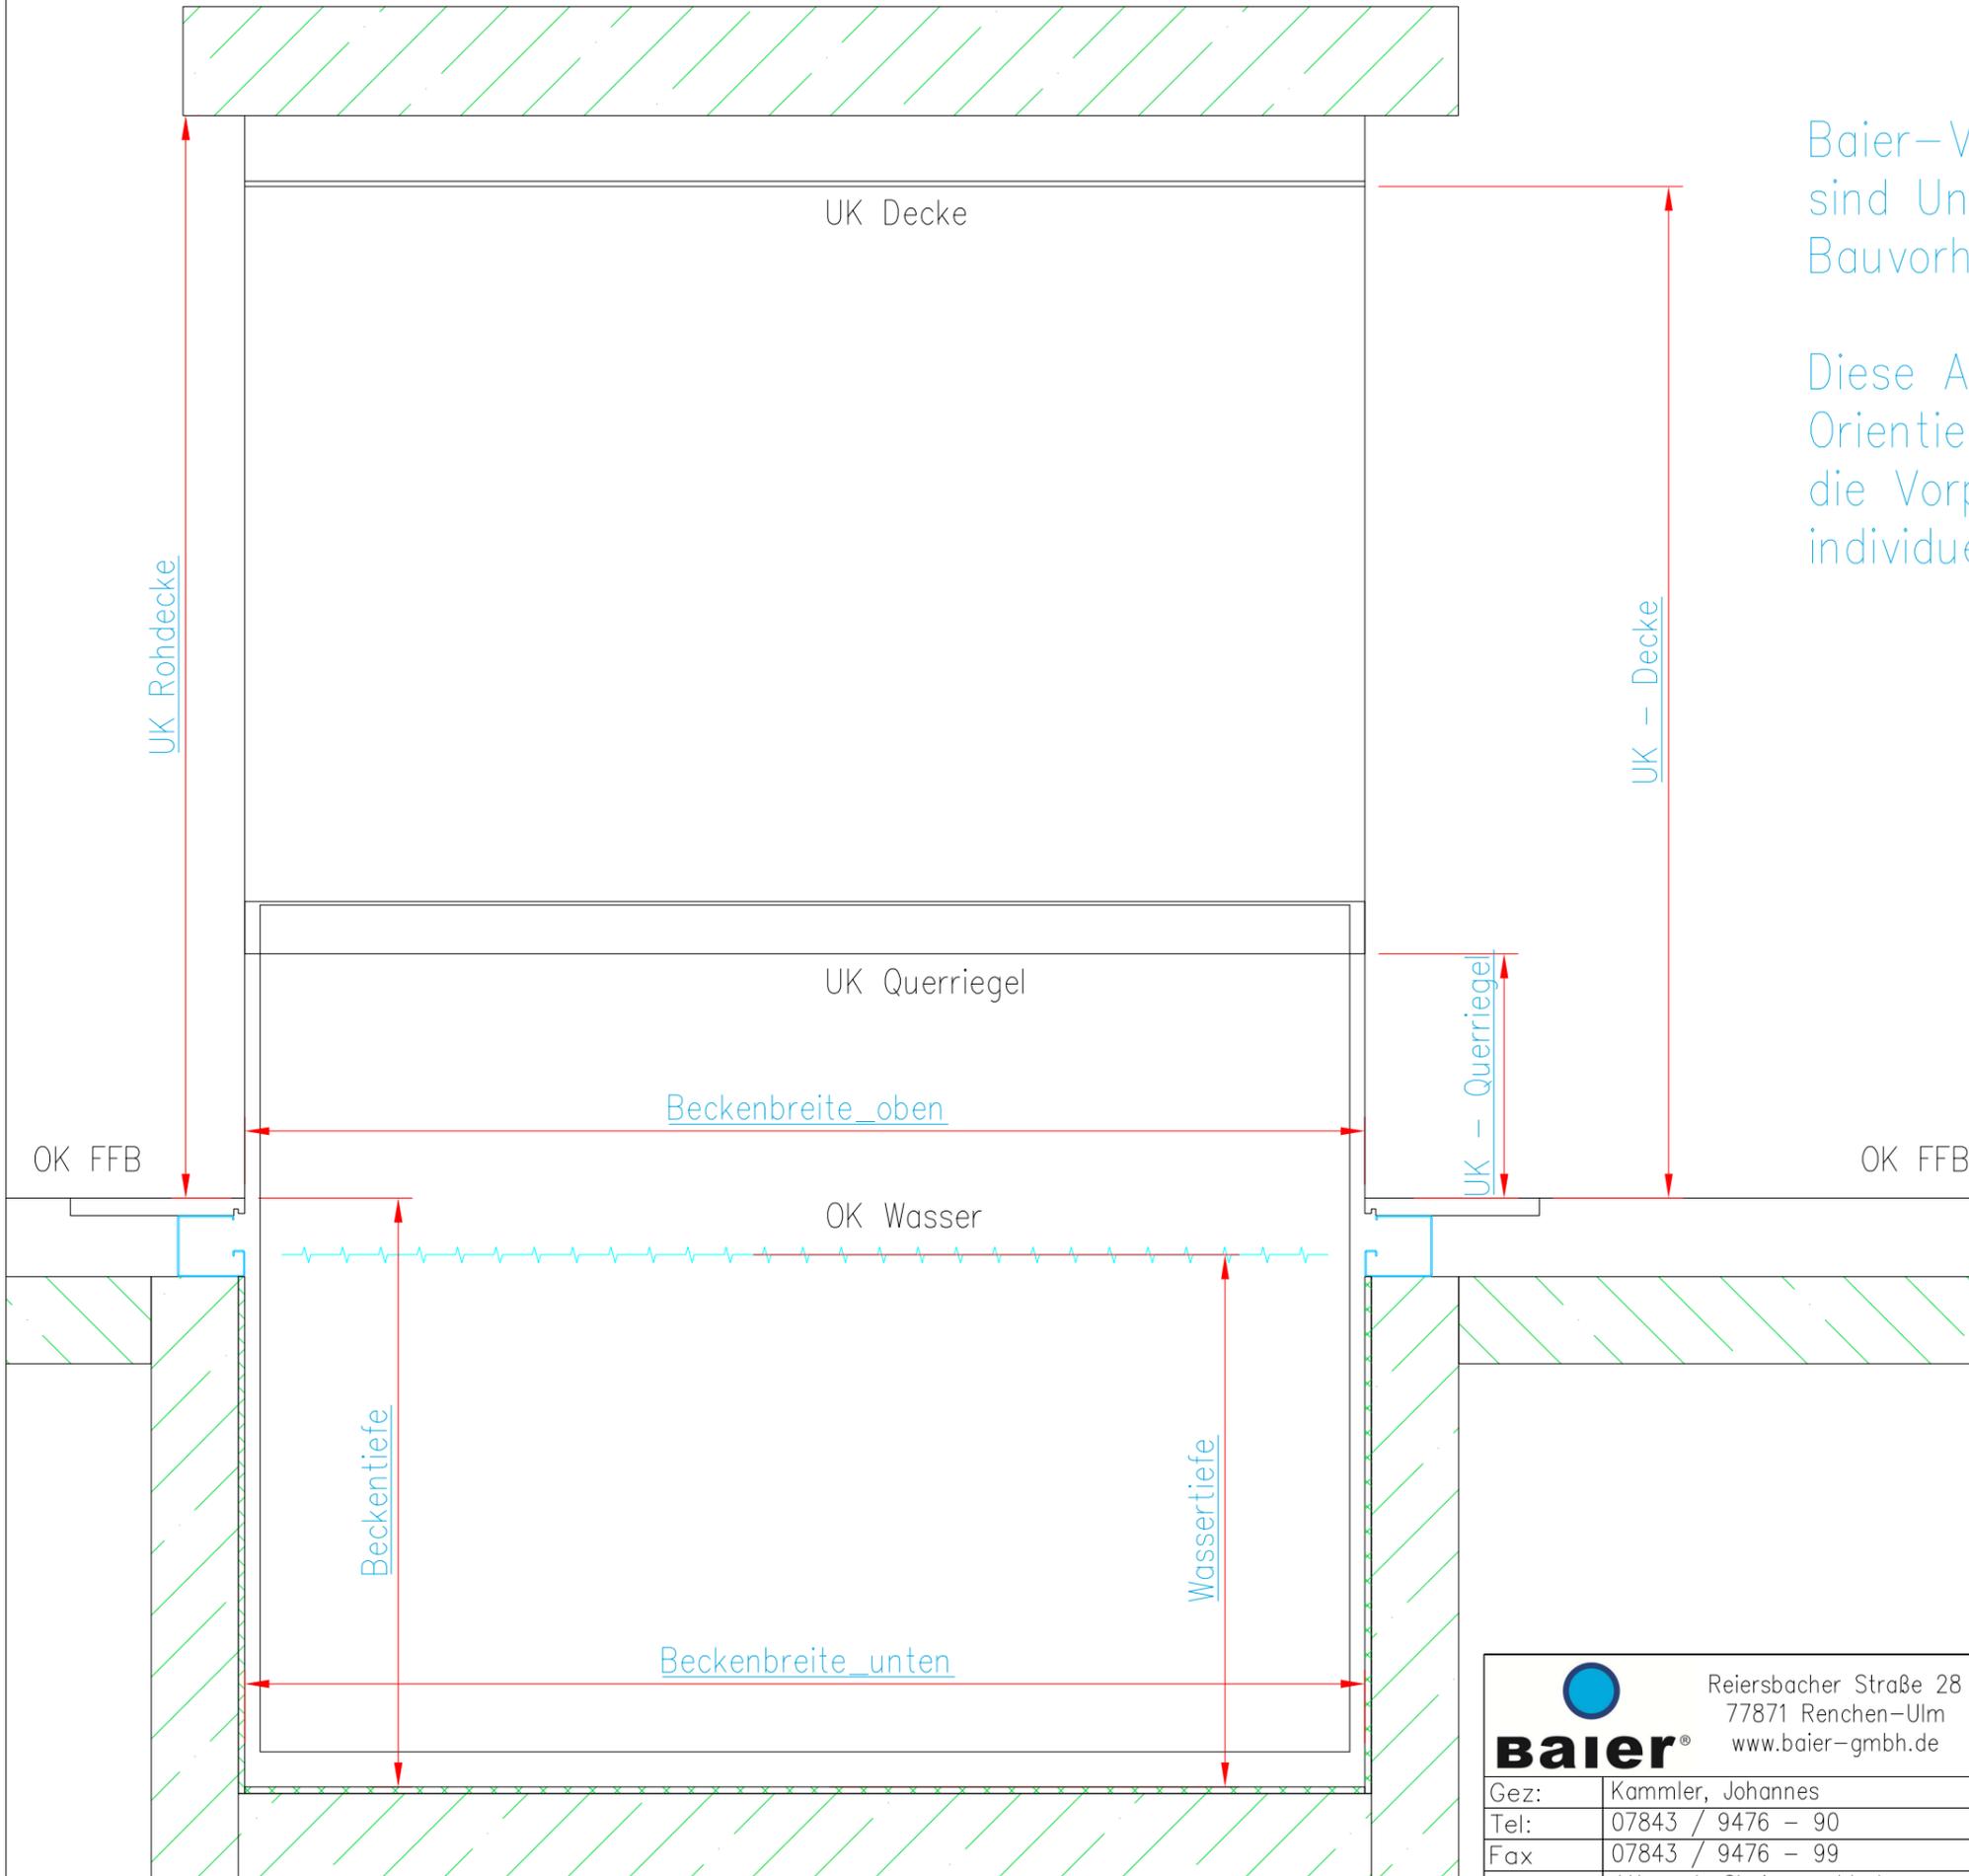

Baier-Vertikal-Schwimmbadfenster sind Unikate, die an das jeweilige Bauvorhaben angepasst werden.

Diese Aufmaßskizze dient der Orientierung und erleichtert die Vorplanung und Kalkulation Ihres individuellen Baier-Schwimmbadfensters.

	Reiersbacher Straße 28 77871 Renchen-Ulm www.baier-gmbh.de		Projektname Schwimmbadfenster	
	Gez: Kammler, Johannes		Auftragsnummer Maßblatt	
Tel: 07843 / 9476 - 90		Händler/Kunde - Zusatzbemerkung -----		Typ/Stand -----
Fax: 07843 / 9476 - 99		Layout DIN A3 - quer		Blatt -----
E-Mail: J.Kammler@baier-gmbh.de				
Ausgab.: 18.10.2018				