


Diese Zeichnung ist unser Eigentum. Jede Vervielfältigung, Verwertung oder Weitergabe an dritte Personen ist verboten und wird verfolgt.

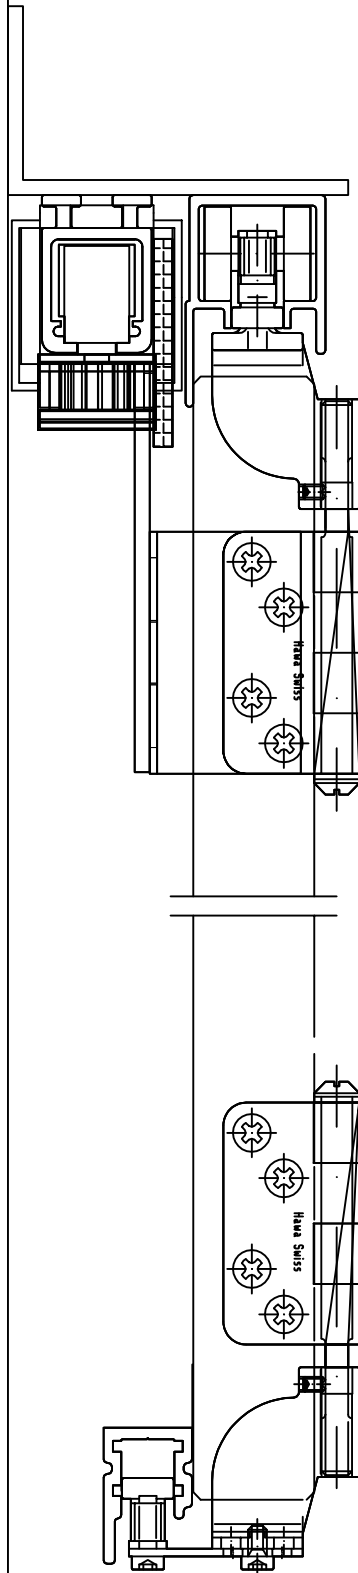

Bei Fragen: J. Kammler  
(Technischer Zeichner)  
Tel: 07843 - 947656

OBJEKT	
motorisierter Fallladen - Systemschnitt	
ARCHITEKT	
---	
INHALT	
	
Reiersbacher Straße 28 77871 Renchen -Ulm Telefon 07843 / 9476 - 0 Telefax 07843 / 9476 - 33 Internet: www.baier-gmbh.de E-Mail: info@baier-gmbh.de	

AUFTR.	
TA	ART
DATEI	
KAM.	
DATUM	26.03.2009
GEZ.	jb
MASST.	1:2
GEPR.	-
AUSGA.	14.01.2009

Bewegende Licht- und Schattenelemente