



Diese Zeichnung ist unser Eigentum. Jede Vervielfältigung, Verwertung oder Weitergabe an dritte Personen ist verboten und wird verfolgt.

## Ellipselamelle

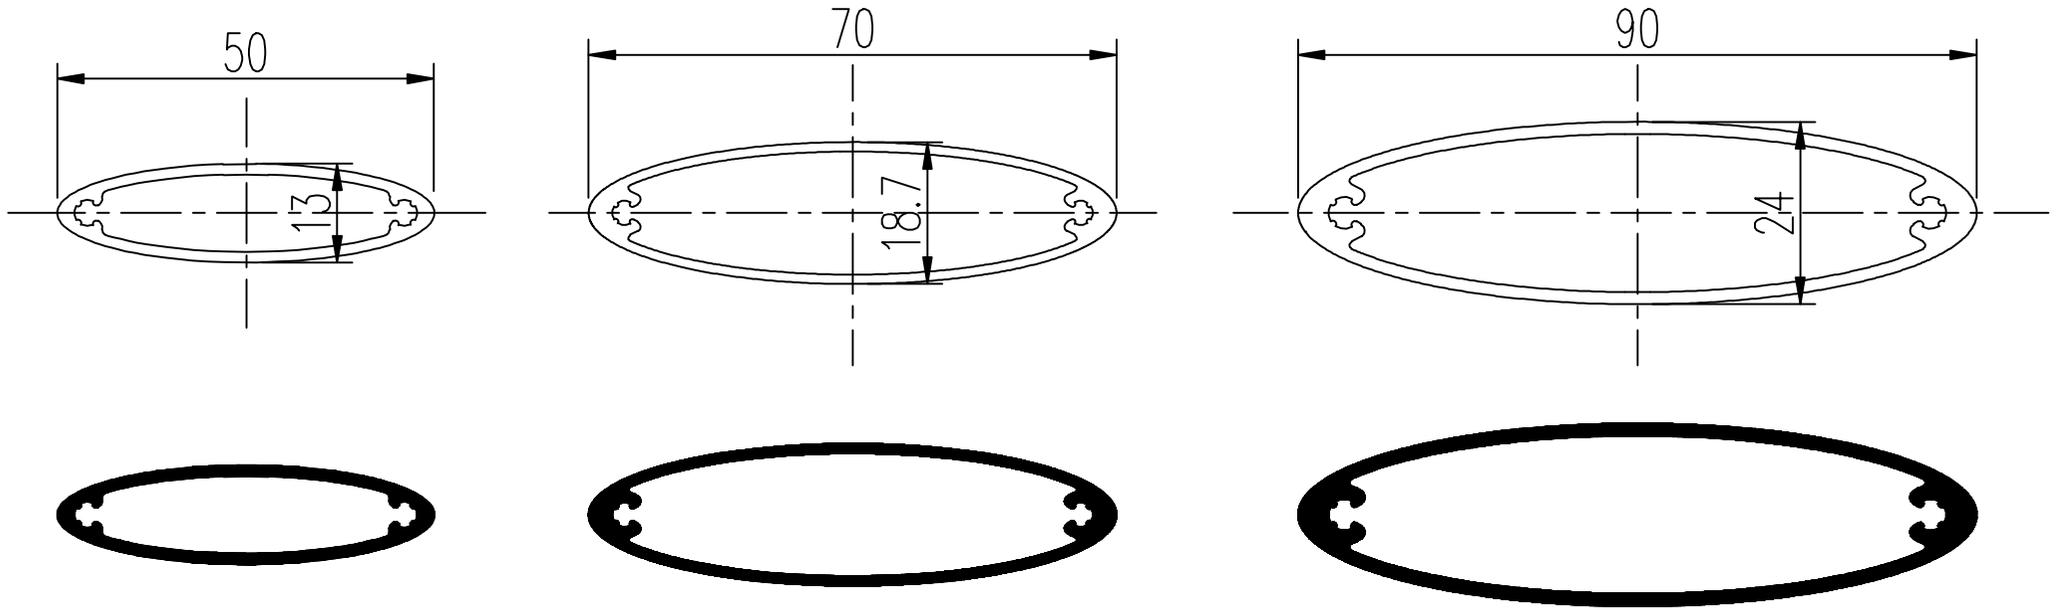

## Z-Lamelle 38 x 53

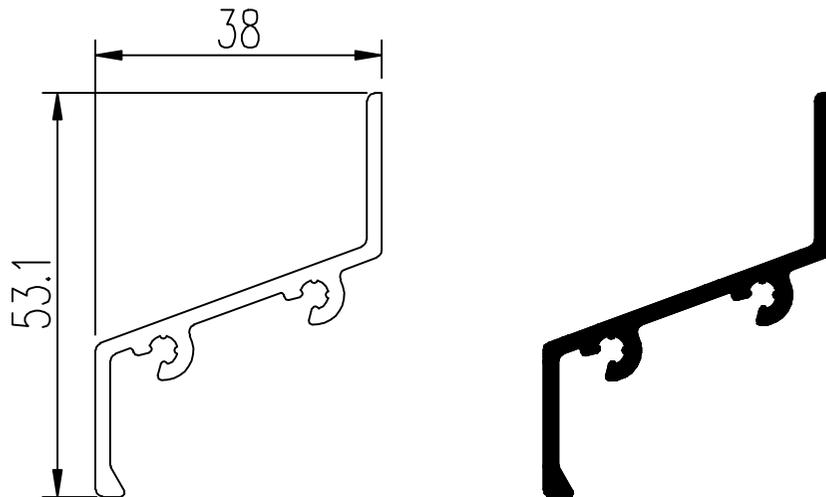

Bei Fragen: J. Kammler  
(Technischer Zeichner)  
Tel: 07843 - 947656

OBJEKT	Ellipselamellen
ARCHITEKT	
INHALT	 <b>Reiersbacher Straße 28</b> <b>77871 Renchen-Ulm</b> <b>Telefon 07843 / 9476 - 0</b> <b>Telefax 07843 / 9476 - 33</b> <b>Internet: www.baier-gmbh.de</b> <b>E-Mail: info@baier-gmbh.de</b>
<small>Bewegende Licht- und Schattenelemente</small>	

AUFTR.	—	
TA	—	ART
DATEI	—	
ZEICHNUNG3	—	
DATUM	30.07.2008	
GEZ.	jb	
MASST.	1:1	
GEPR.	—	
AUSGA.	02.04.2008	